


3. ПЛАН ЖИЛОГО ДОМА

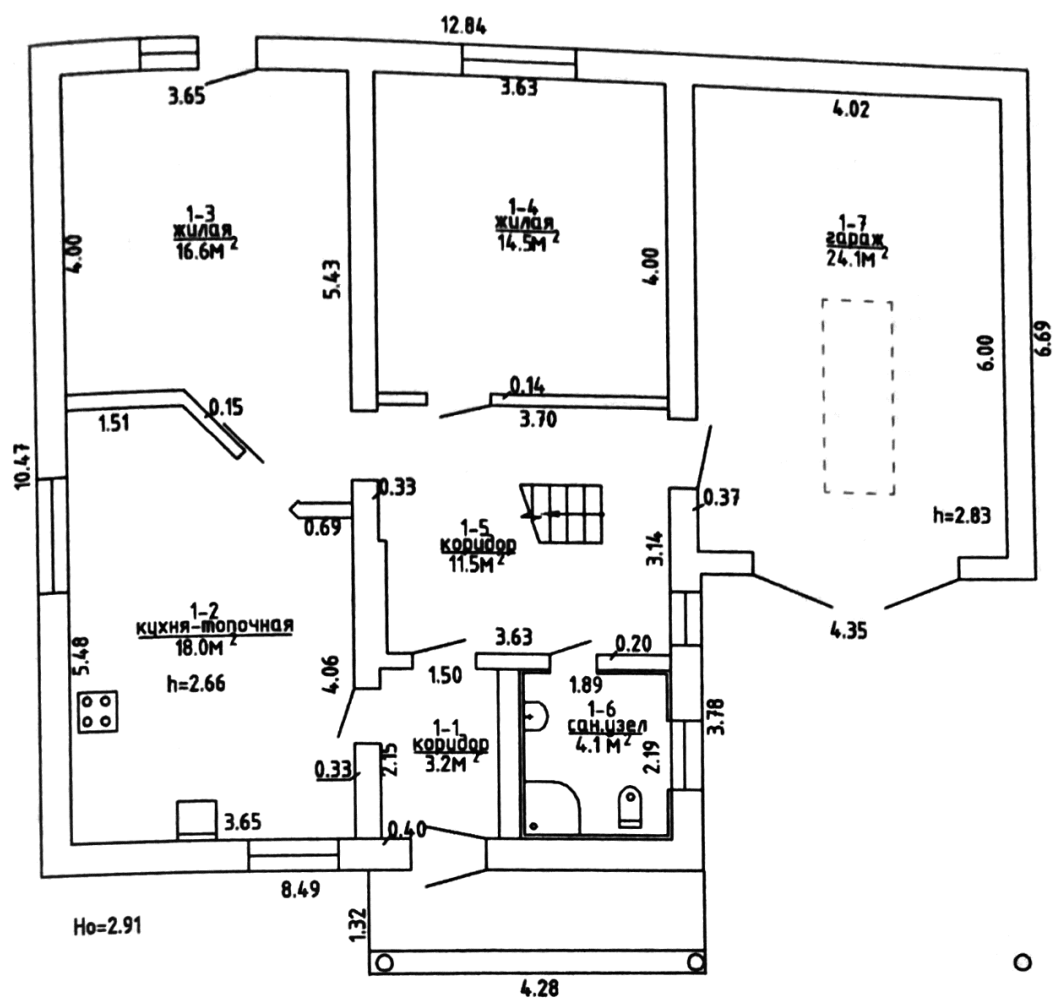

Масштаб 1:100

4. ХАРАКТЕРИСТИКА ПОМЕЩЕНИЙ, ВИД ОТОПЛЕНИЯ ЖИЛОГО ДОМА

Таблица 2

Количество квартир	Количество жилых комнат	Общая площадь здания (общая площадь квартир по СНБ), м <sup>2</sup>	Общая площадь жилого помещения (квартиры), м <sup>2</sup>	Жилая площадь, м <sup>2</sup>	Отопление				
					Печное	центральное			
						от ТЭЦ	от групповой (квартирной) и районной котельной	от АГВ	от индивидуальных отопительных устройств (котлов) на _____ топливе
1	2	3	4	5	6	7	8	9	10
1	5	180.7	137.4	79.0				137.4	

Подпись исполнителя \_\_\_\_\_